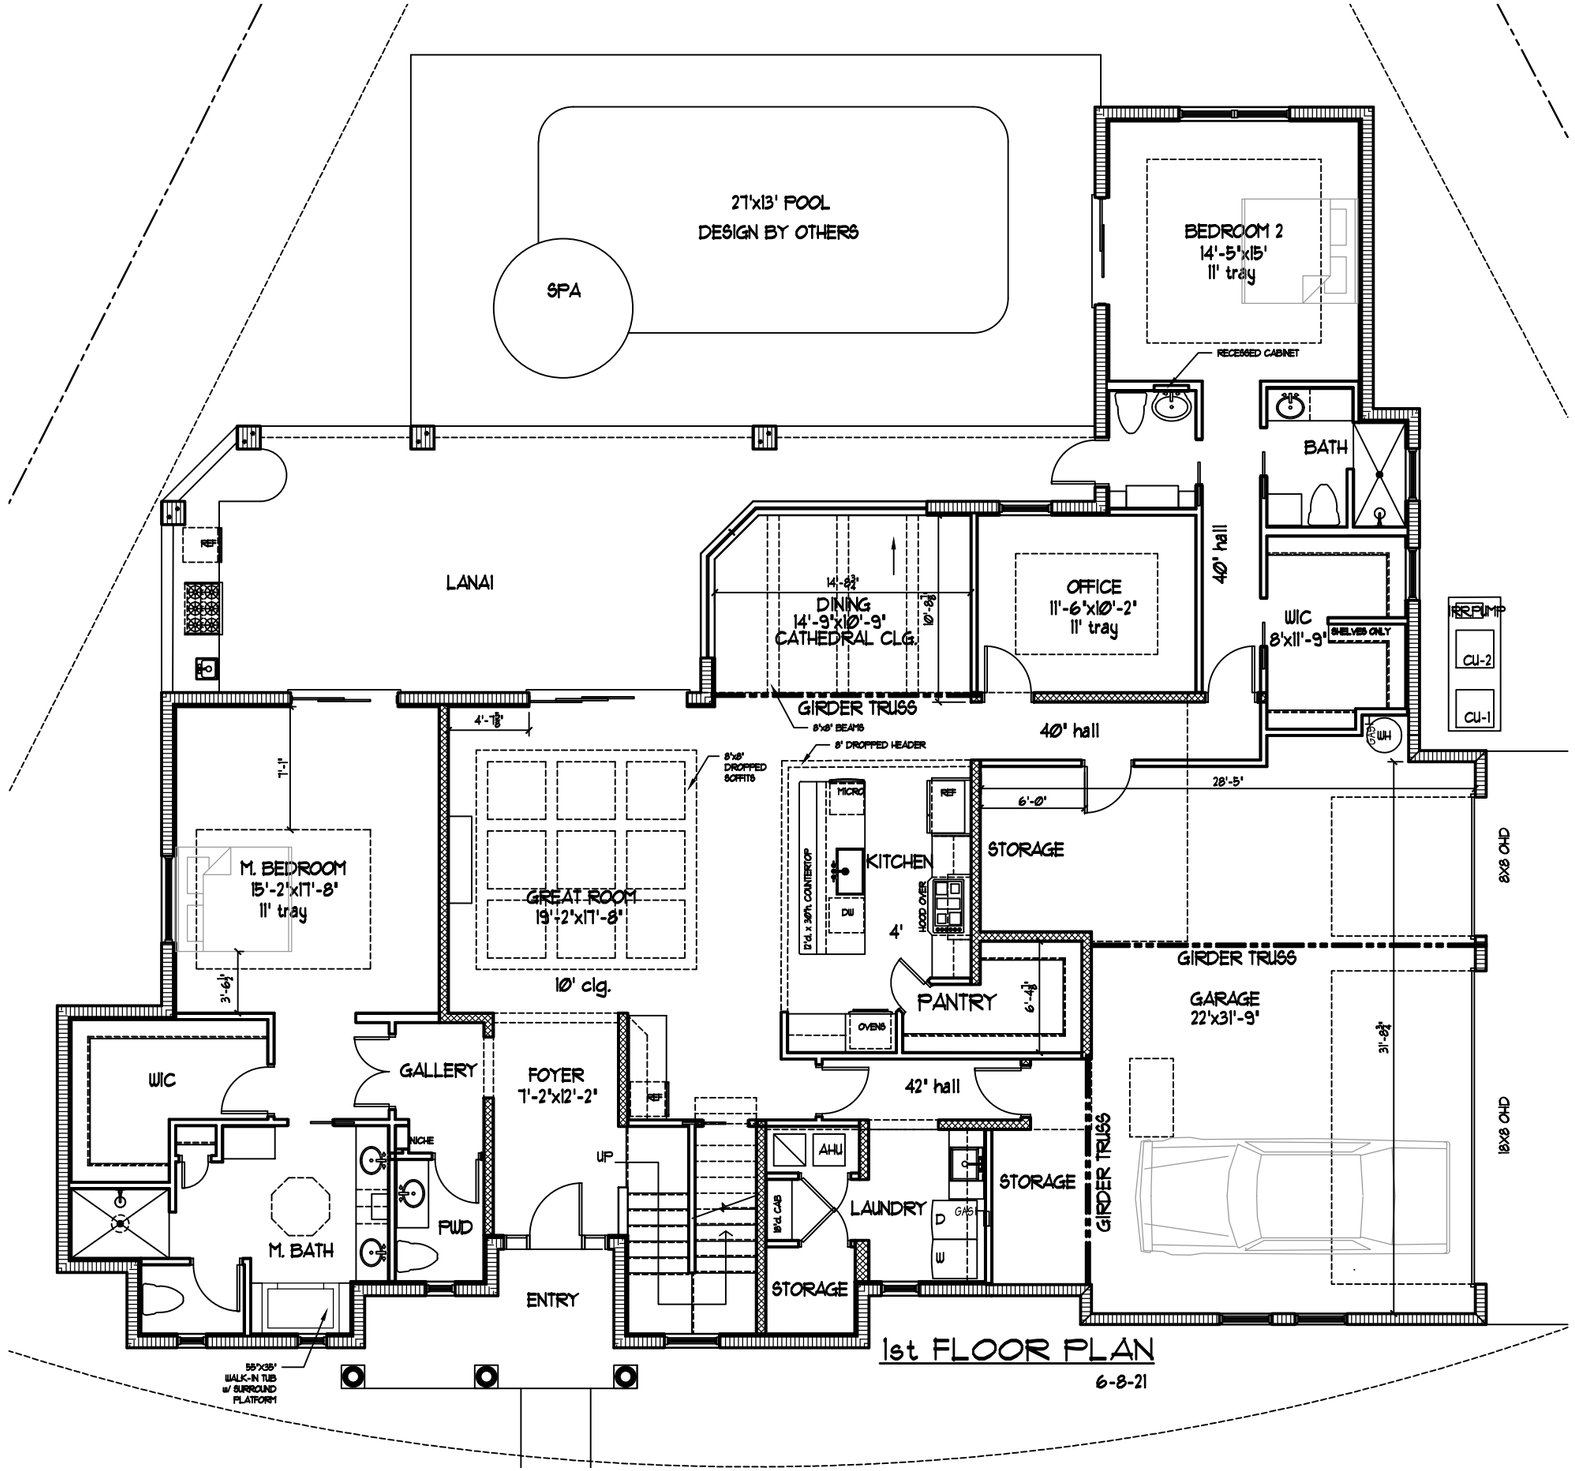

1st FLOOR PLAN

6-8-21